


Инв. № подл	Подп. и дата	Взам. инв. №
Изм.	Кол. уч.	Лист
№ док.	Подп.	Дата

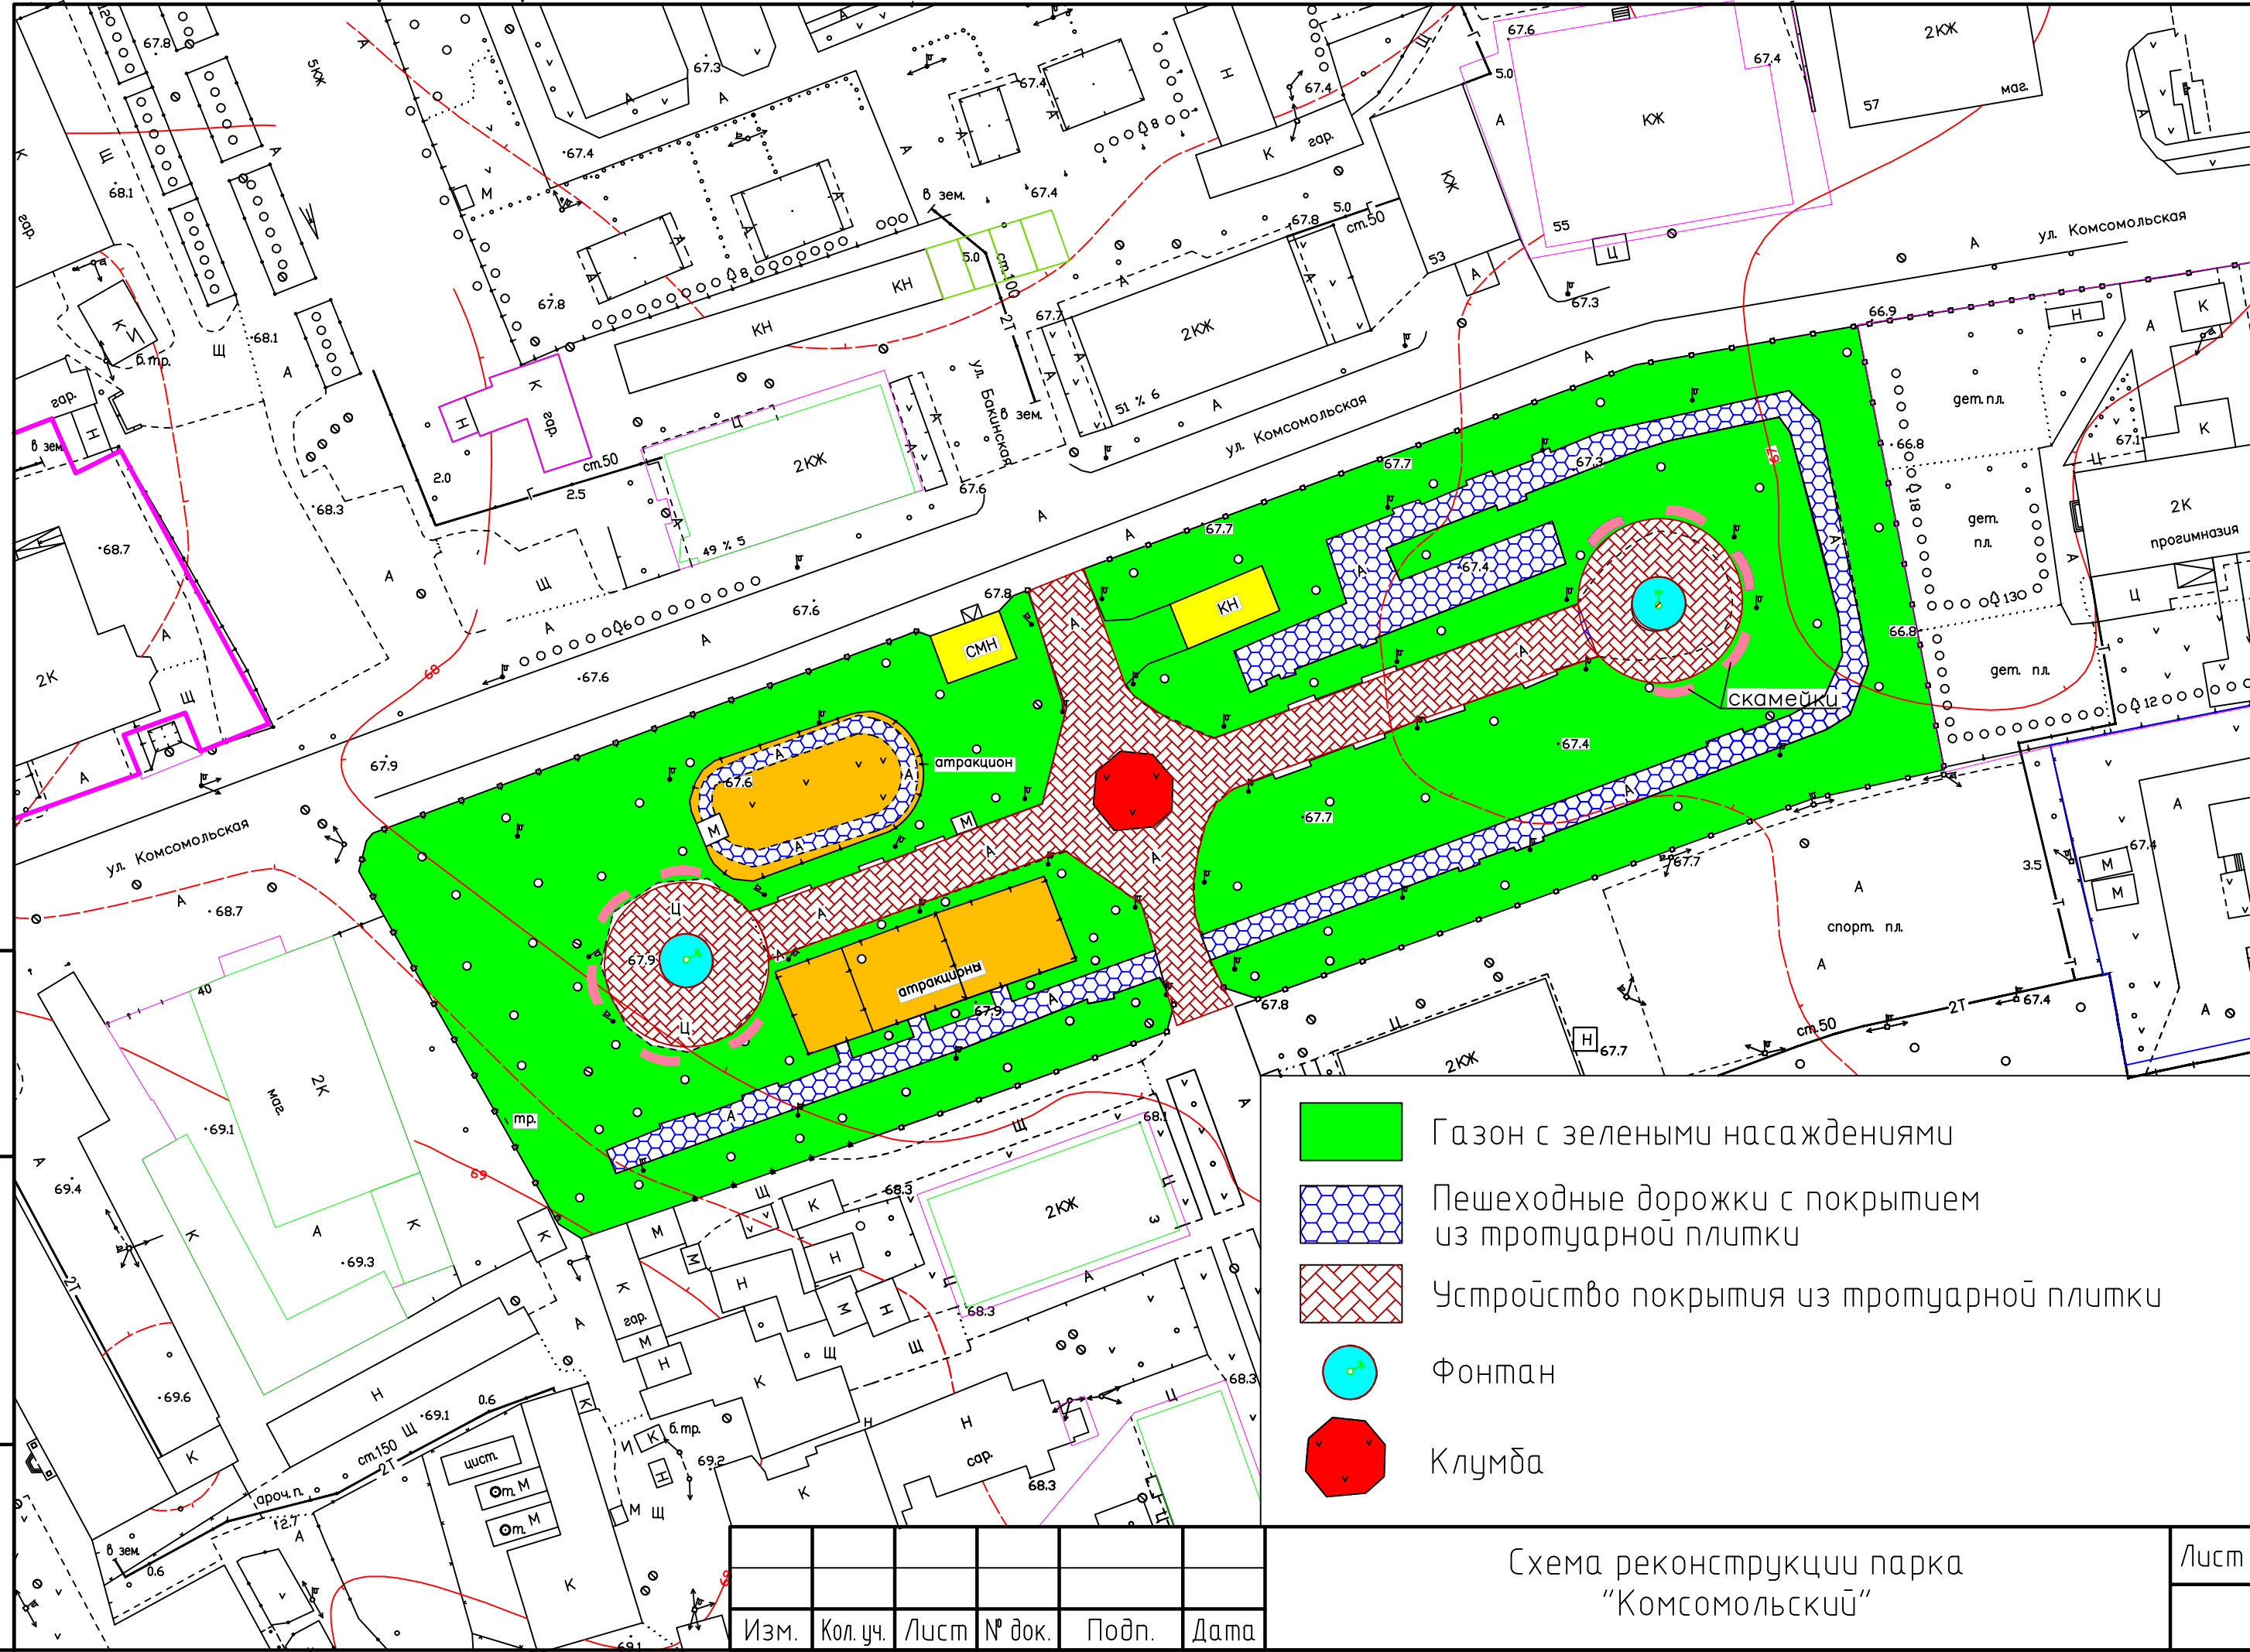

- Газон с зелеными насаждениями
- Пешеходные дорожки с покрытием из тротуарной плитки
- Устройство покрытия из тротуарной плитки
- Фонтан
- Клумба

Схема реконструкции парка
"Комсомольский"